



Jøtul F 205

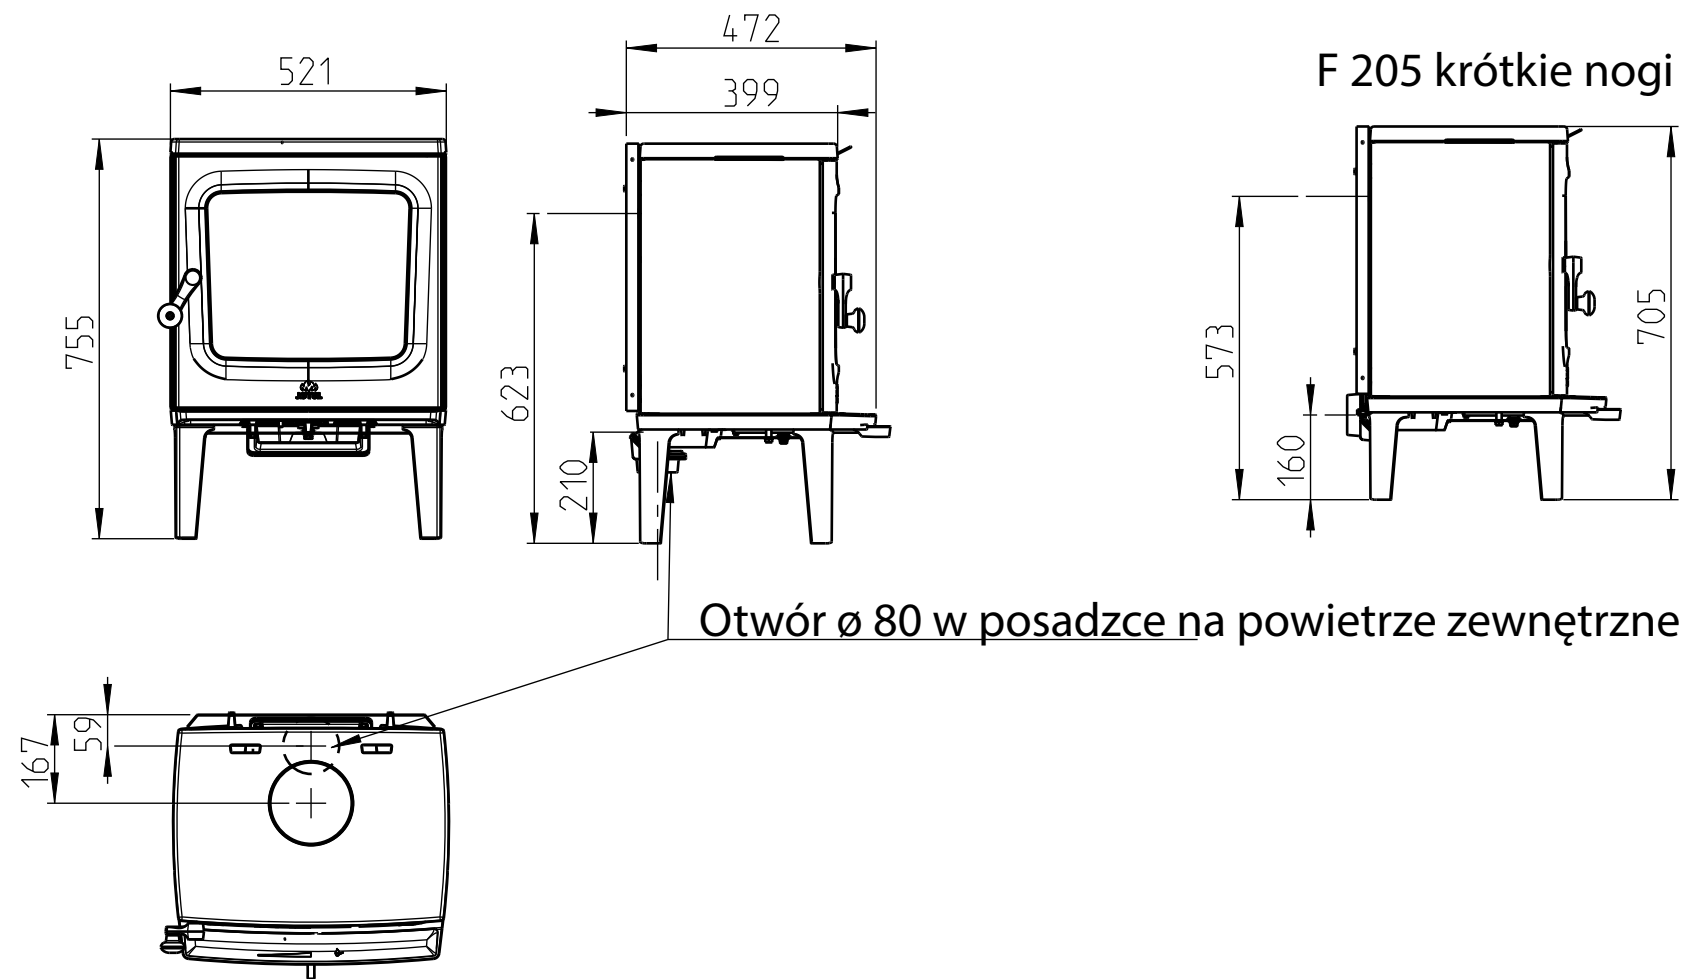

Otwór $\varnothing 80$ w posadzce na powietrze zewnętrzne



Minimalna odległość od sufitu.

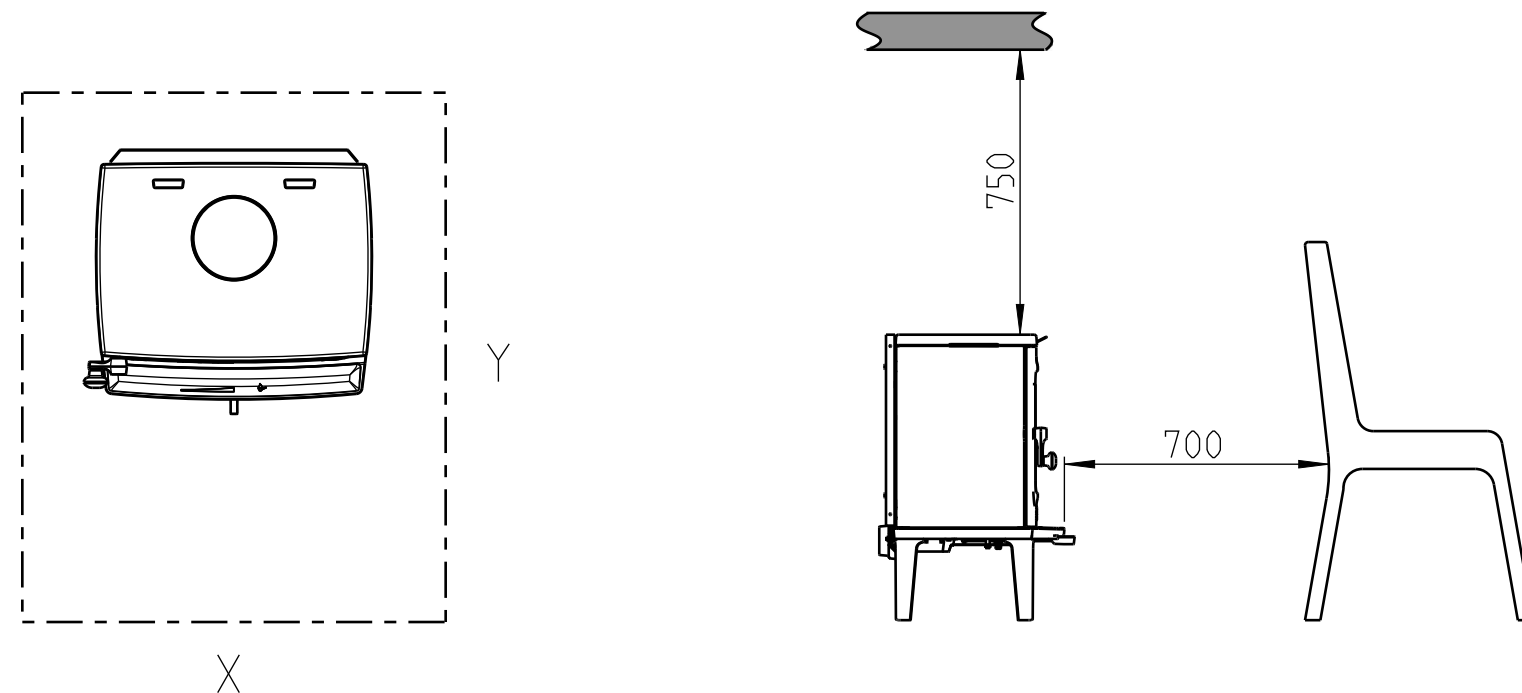

Min. wymiary płyty podłogowej
X/Y = zgodnie z normami i przepisami krajowymi

Minimalna odległość od ściany palnej:

Rura dymowa częściowo izolowana / izolowana

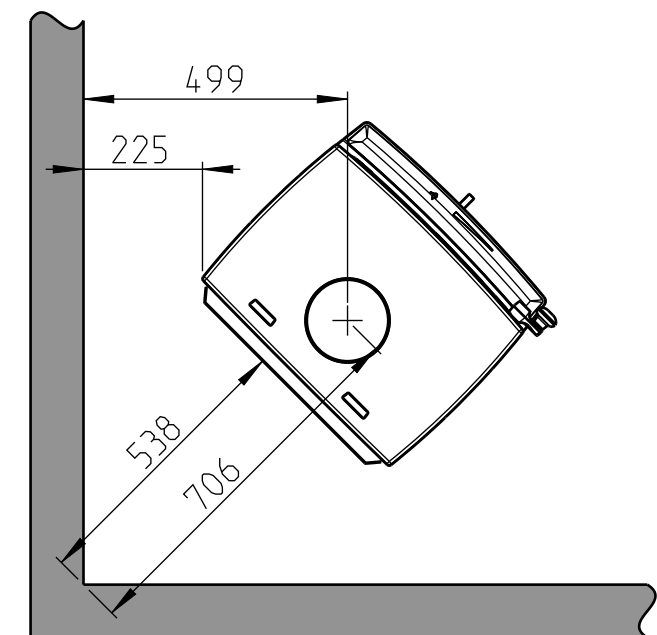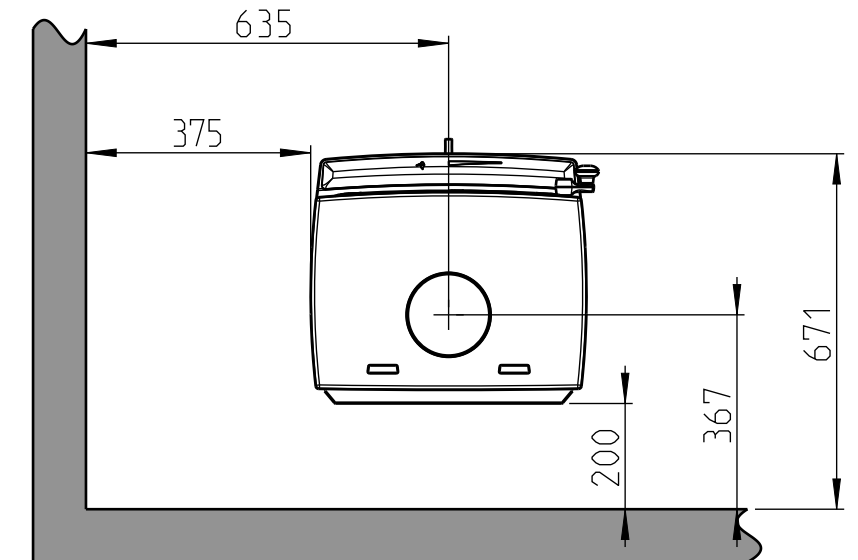


Ściana palna.
Ściana ogniowa.

Jøtul F 205


Minimalna odległość od ściany palnej chronionej przez ścianę ogniową

Rura dymowa częściowo izolowana / izolowana

Zewnętrzna ściana ogniowa.

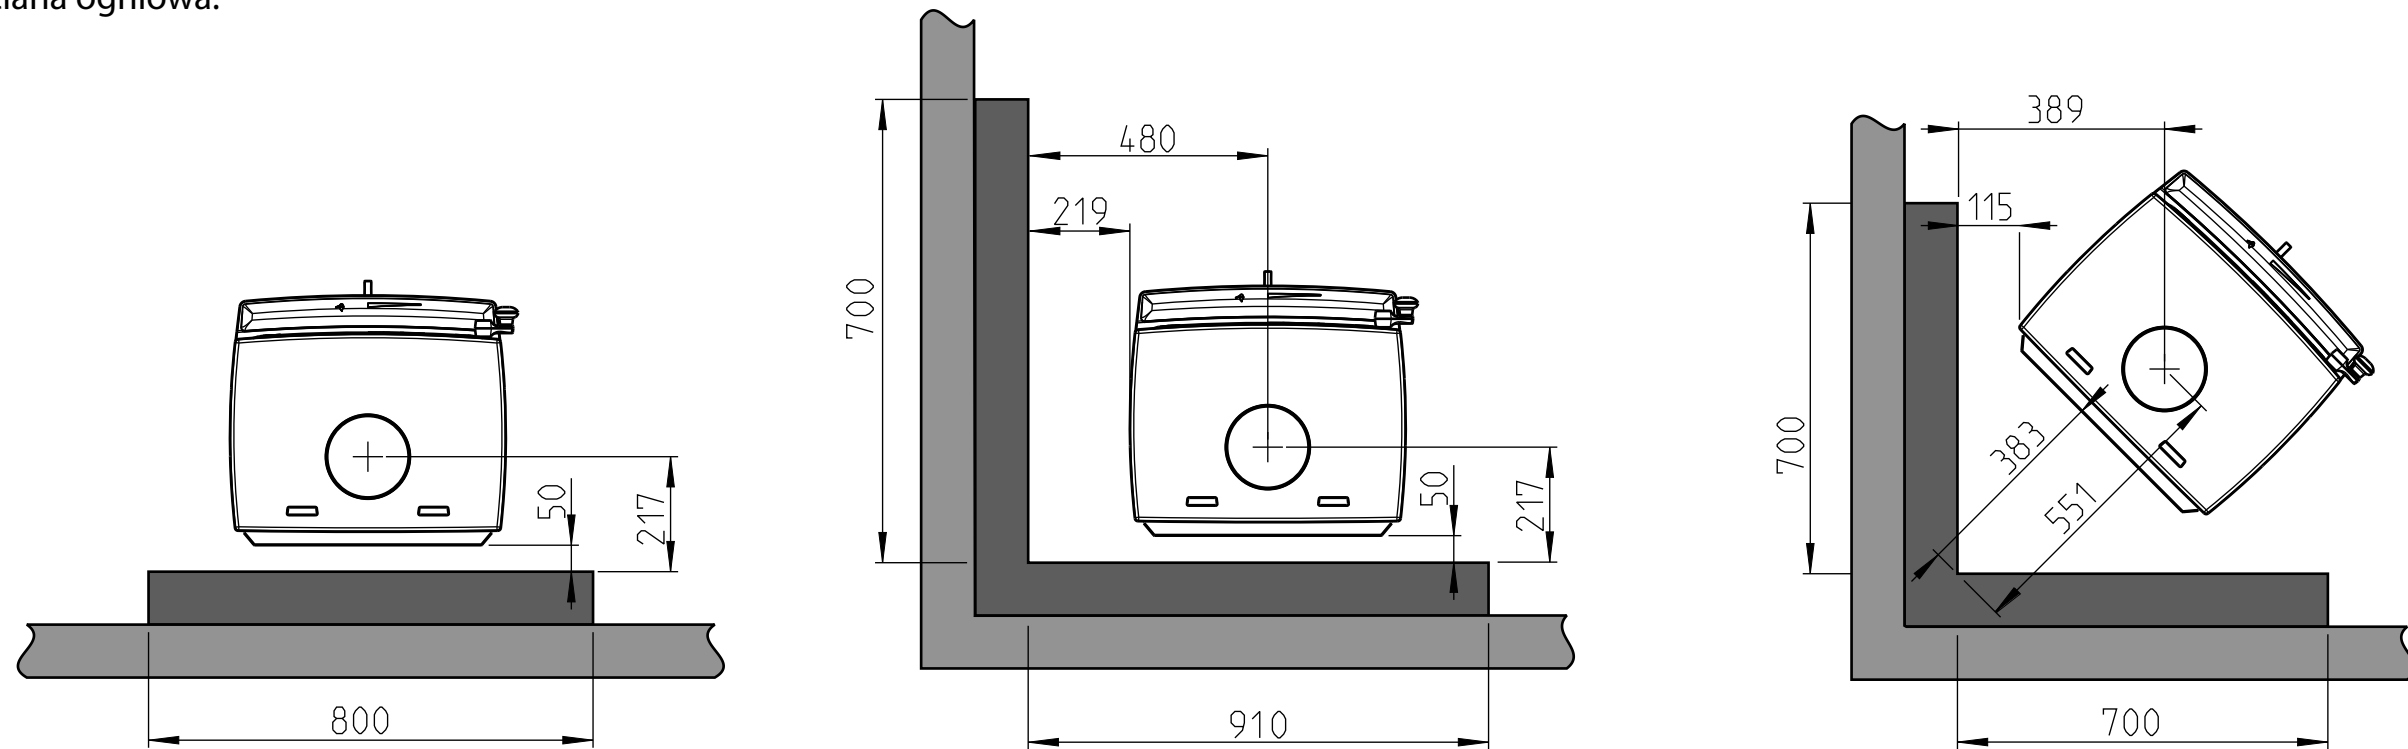

Zintegrowana ściana ogniowa.

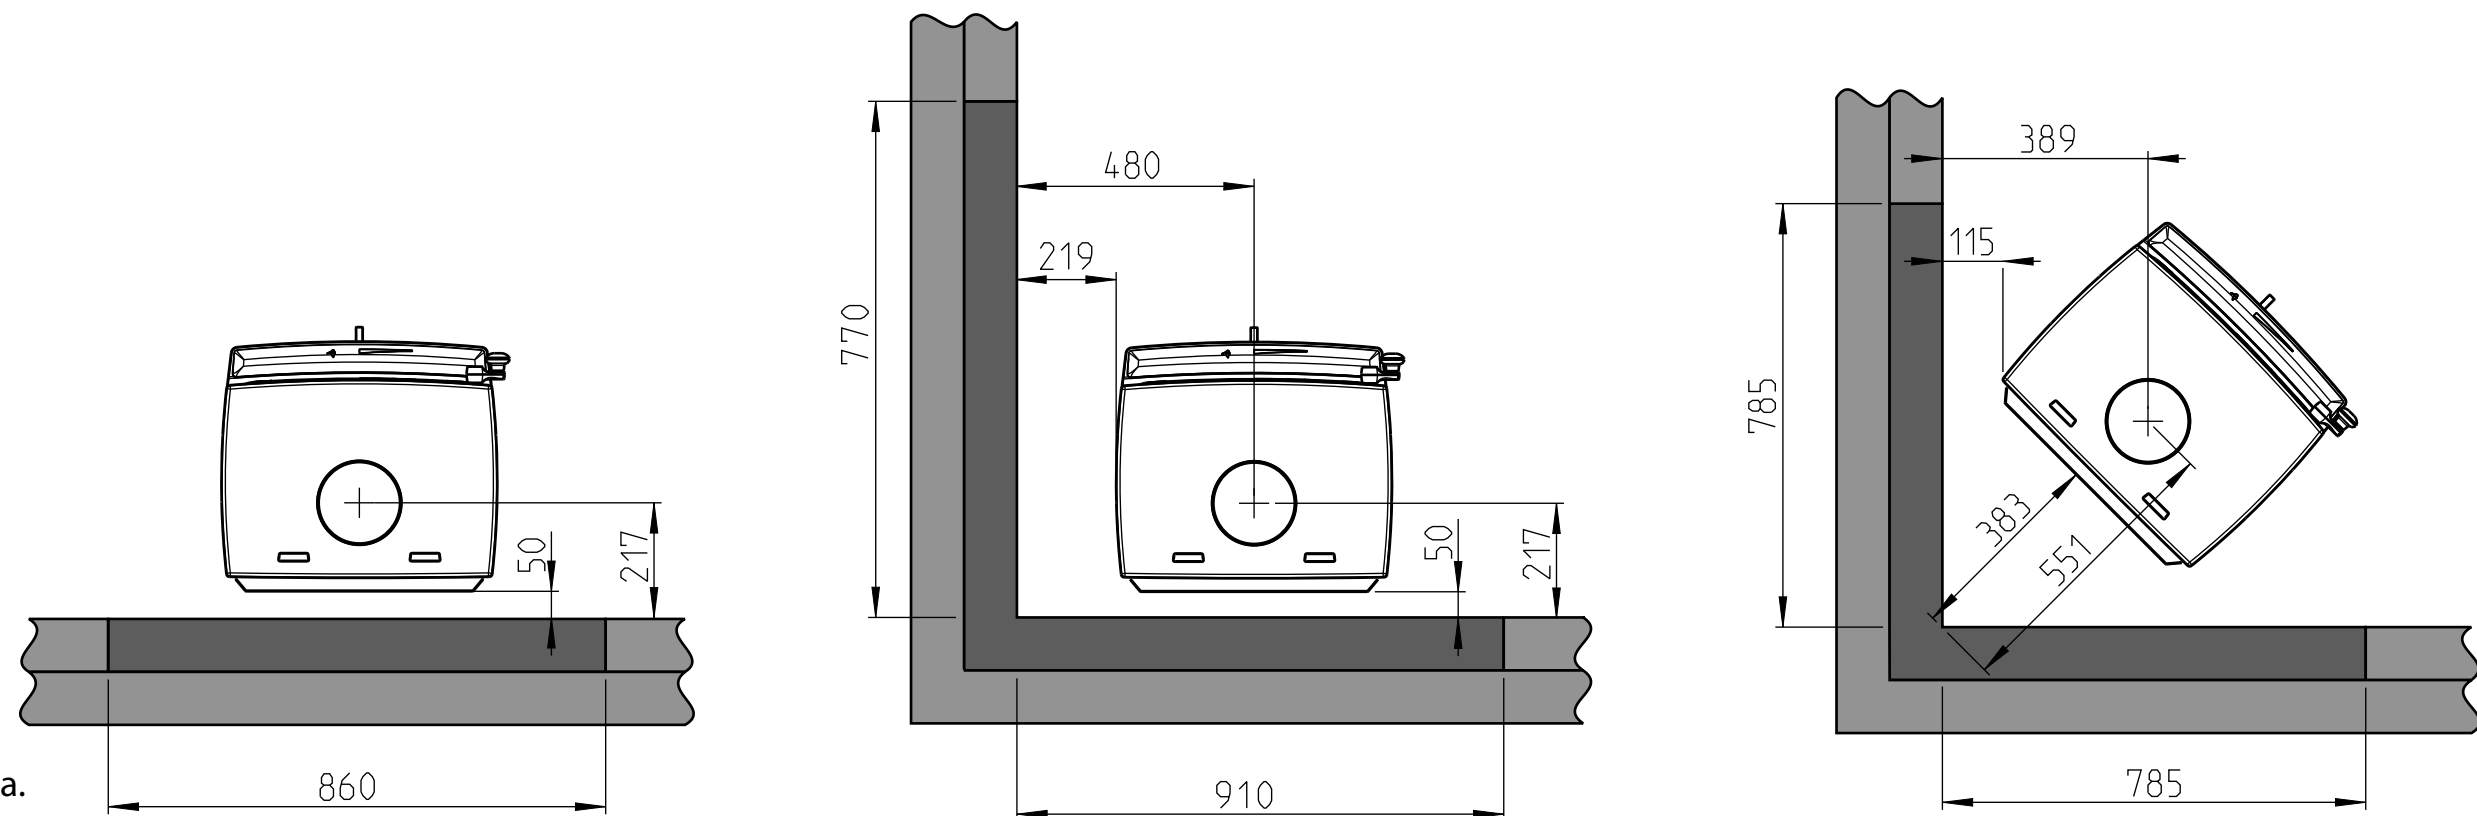

Ściana palna.
Ściana ogniowa.